



SHOWERDRAIN PUBLIC 110 MIT WANDAUFKANTUNG + BODENABLAUF SENKRECHT MIT HALTERAND

EINBAUHÖHE BIS OK ESTRICH:  
 RINNENLÄNGEN 1500/2000 VON MIN. 60MM - MAX. 130MM  
 RINNENLÄNGEN 2500/3000 VON MIN. 65MM - MAX. 135MM

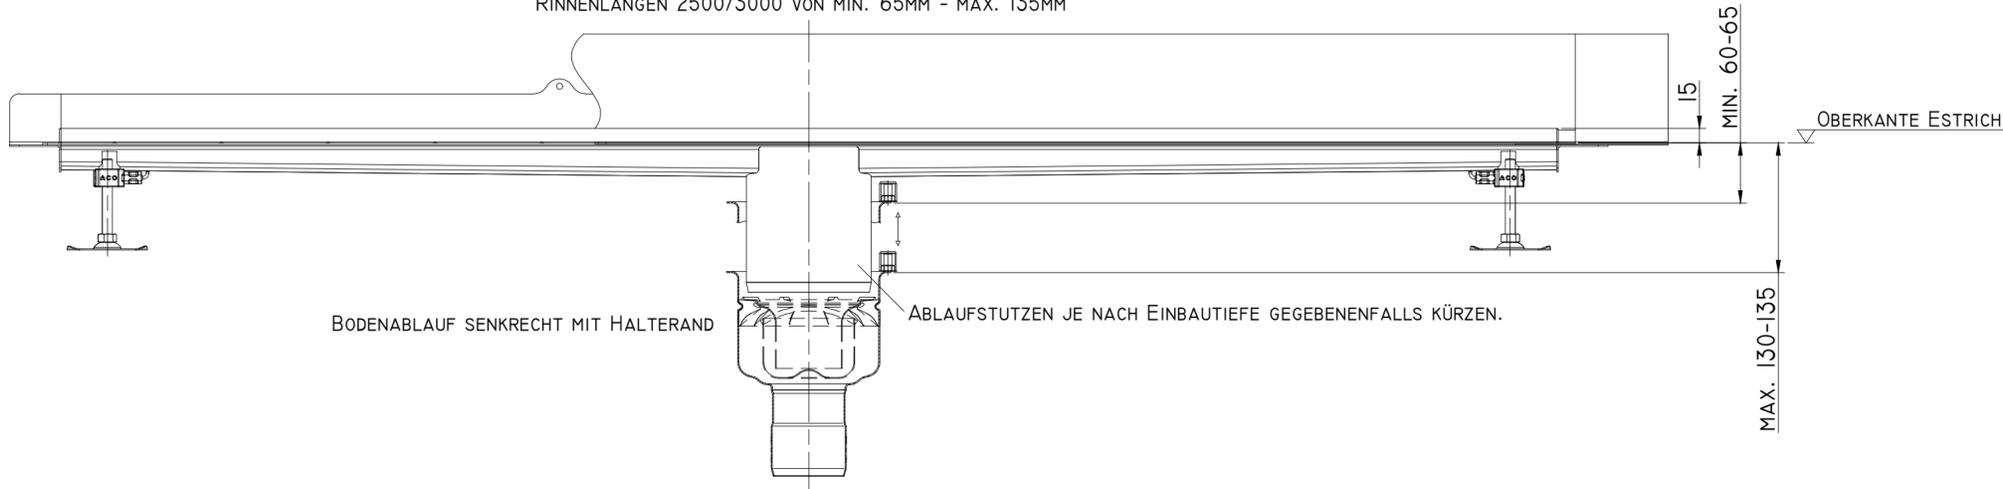


EINBAUHÖHE BIS OK FERTIGBODEN:  
 RINNENLÄNGE 1500/2000 VON MIN. 75MM - MAX. 145MM  
 RINNENLÄNGE 2500/3000 VON MIN. 80MM - MAX. 150MM

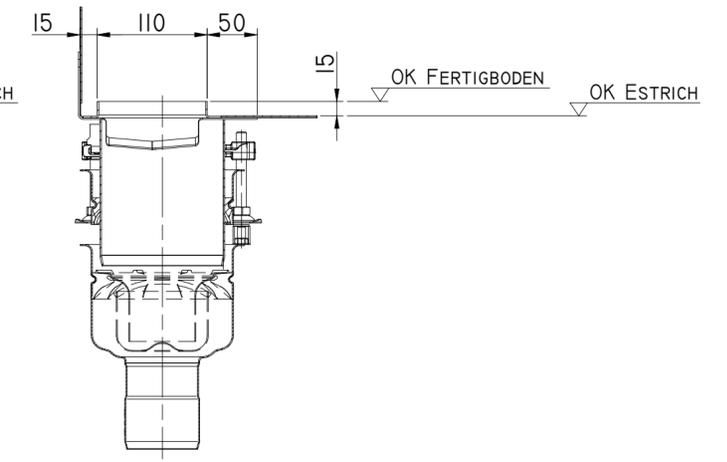


SHOWERDRAIN PUBLIC 110 + BODENABLAUF SENKRECHT MIT HALTERAND

EINBAUHÖHE BIS OK ESTRICH:  
 RINNENLÄNGEN 1500/2000 VON MIN. 60MM - MAX. 130MM  
 RINNENLÄNGEN 2500/3000 VON MIN. 65MM - MAX. 135MM

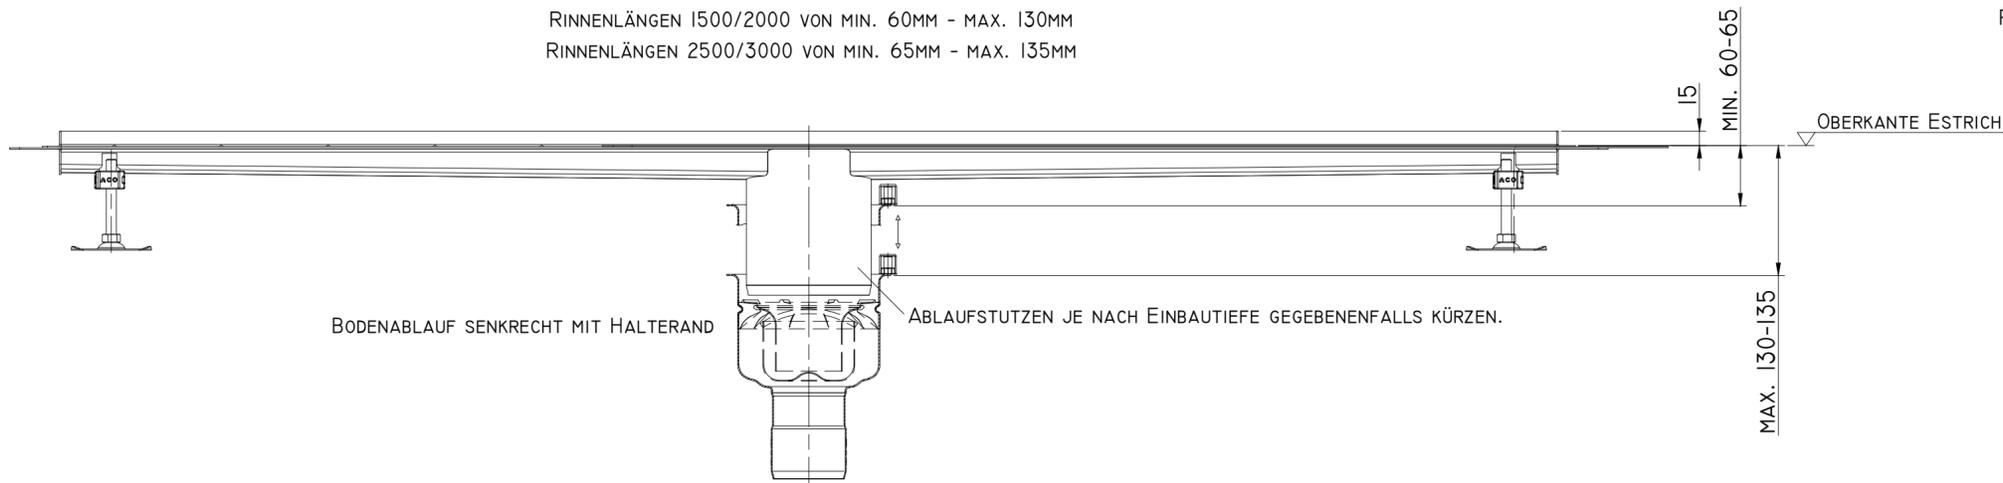


EINBAUHÖHE BIS OK FERTIGBODEN:  
 RINNENLÄNGE 1500/2000 VON MIN. 75MM - MAX. 145MM  
 RINNENLÄNGE 2500/3000 VON MIN. 80MM - MAX. 150MM

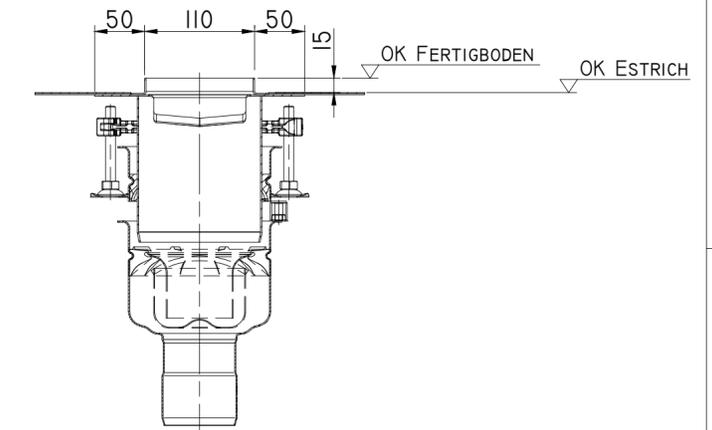


SHOWERDRAIN PUBLIC 110 + BODENABLAUF SENKRECHT MIT PRESSDICHTUNGSFLANSCH

EINBAUHÖHE BIS OK ESTRICH:  
 RINNENLÄNGEN 1500/2000 VON MIN. 60MM - MAX. 130MM  
 RINNENLÄNGEN 2500/3000 VON MIN. 65MM - MAX. 135MM

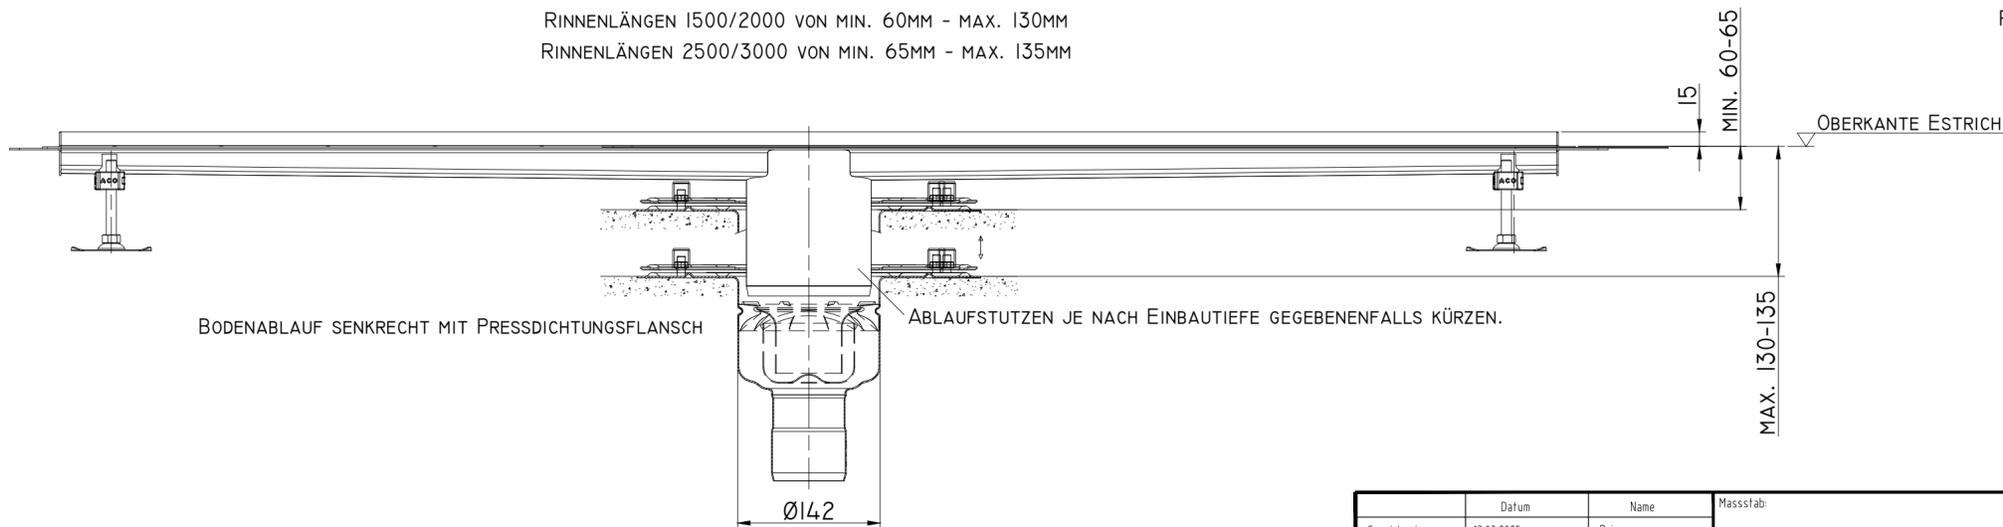

EINBAUHÖHE BIS OK FERTIGBODEN:  
 RINNENLÄNGE 1500/2000 VON MIN. 75MM - MAX. 145MM  
 RINNENLÄNGE 2500/3000 VON MIN. 80MM - MAX. 150MM

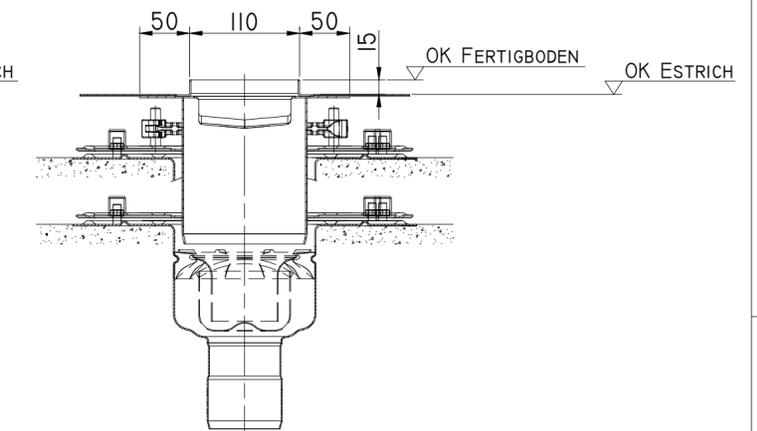

WERKSSEITIG ANGEBRACHTE DICHTMANSCHETTE MIT 60MM ÜBERLAPPUNG

Gezeichnet:	Datum:	Name:	Maßstab:	 ACO GmbH Gewerbestraße 14-20 2500 Baden www.aco.at	Diese Zeichnung darf weder kopiert noch dritten Personen, insbesondere zum Zweck anderweitiger Benutzung mitgeteilt werden und bleibt unser Eigentum. Schutzvermerk nach DIN 34 beachten
Gepüft:	13.03.2025	Prior	1:5		
Freigabe:					
ACO ShowerDrain Public 110 Duschrinne mit senkrechten Bodenablauf Schemazeichnung Einbauhöhen Rahmen A2				Zeichnung Nr.:	Index 2.0
Ersatz für:				Ersetzt durch:	