




SHOWERDRAIN PUBLIC 80 MIT WANDAUFKANTUNG + ABLAUFKÖRPER ARTNR. 9010.81.20  
EINBAUHÖHE OK ESTRICH: MIN. 115MM - MAX. 140MM

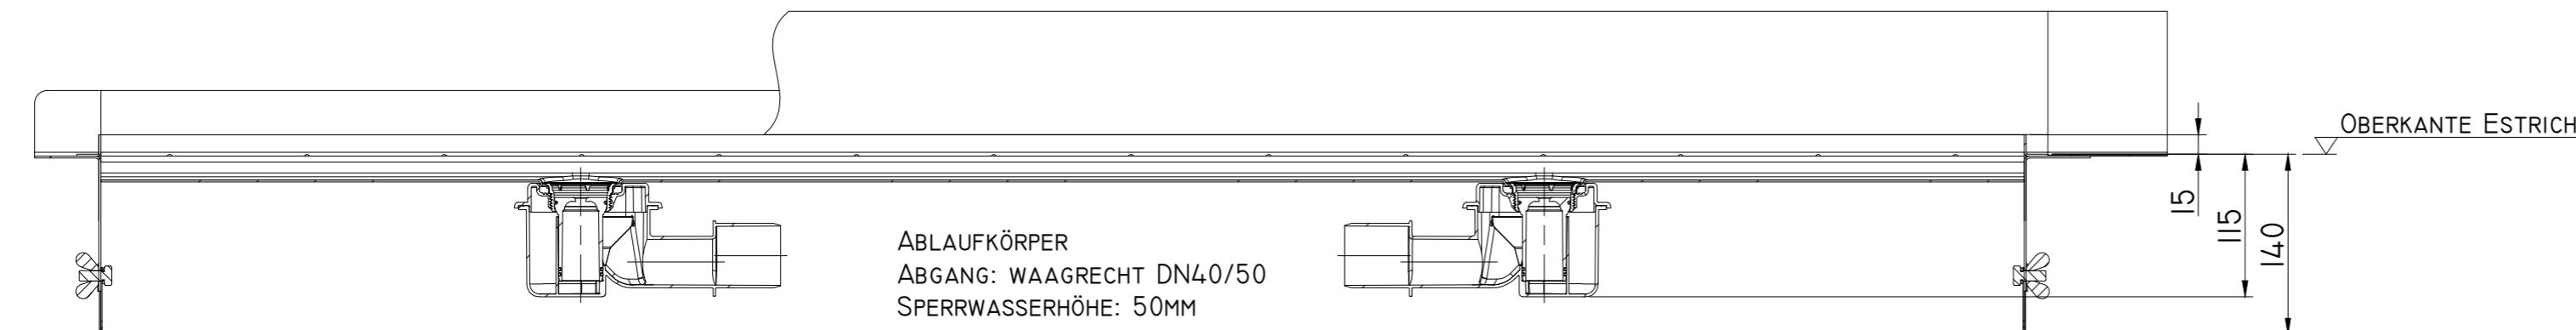


EINBAUHÖHE OK FERTIGBODEN: MIN. 130MM - MAX. 155MM

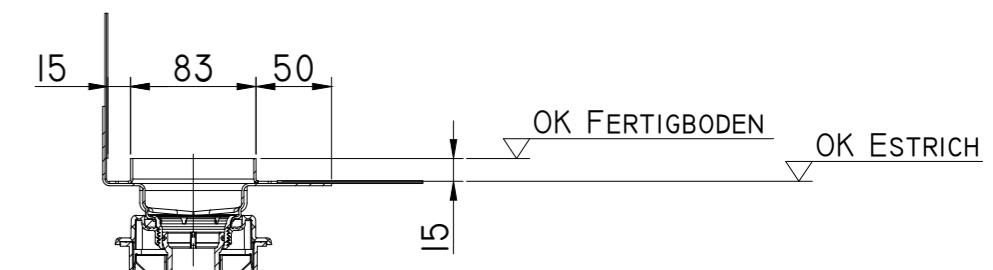


SHOWERDRAIN PUBLIC 80 + ABLAUFKÖRPER ARTNR. 9010.81.20  
EINBAUHÖHE OK ESTRICH: MIN. 115MM - MAX. 140MM

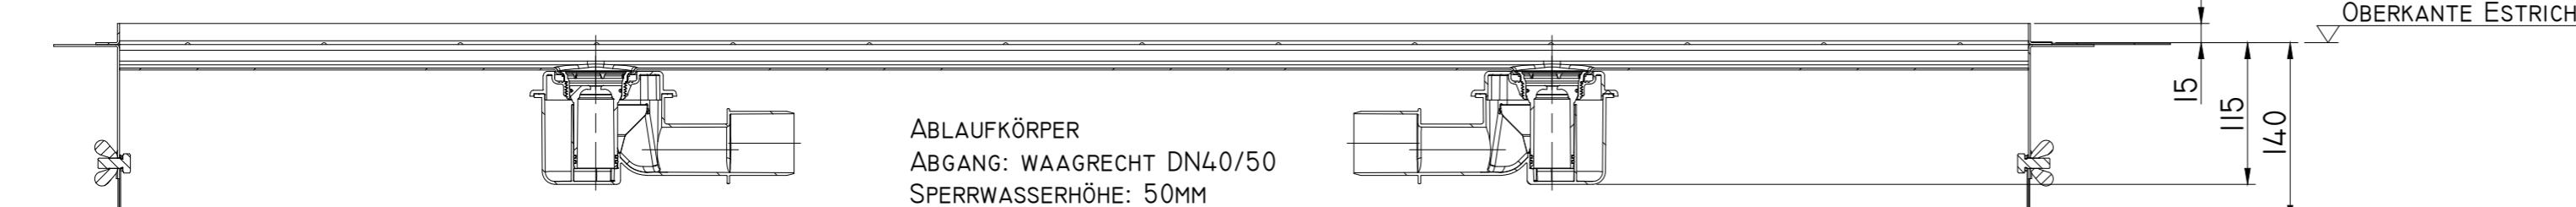


EINBAUHÖHE OK FERTIGBODEN: MIN. 130MM - MAX. 155MM

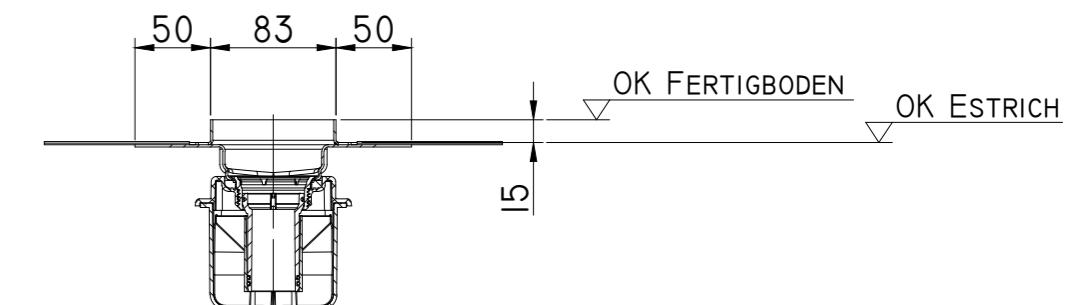


SHOWERDRAIN PUBLIC 80 + ABLAUFKÖRPER ARTNR. 9010.81.21  
EINBAUHÖHE OK ESTRICH: MIN. 90MM - MAX. 140MM

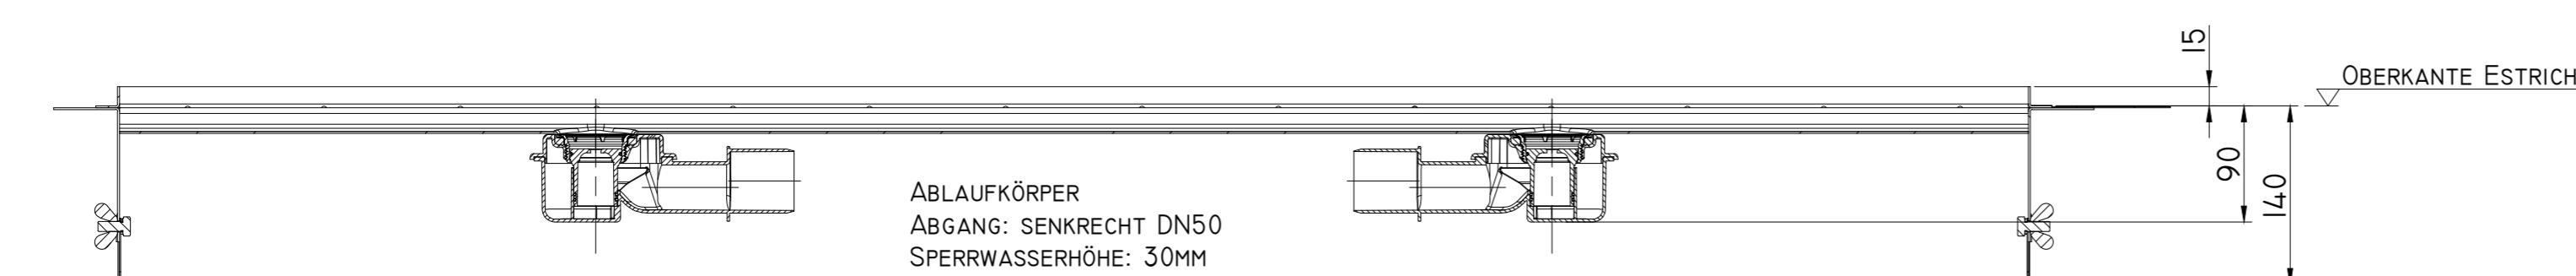


EINBAUHÖHE OK FERTIGBODEN: MIN. 45MM - MAX. 155MM

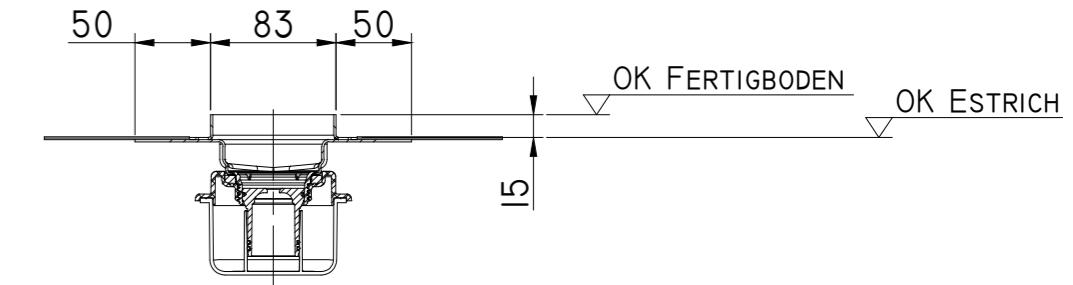

SHOWERDRAIN PUBLIC 80 + ABLAUFKÖRPER ARTNR. 9010.81.23  
EINBAUHÖHE OK ESTRICH: MIN. 30MM - MAX. 140MM

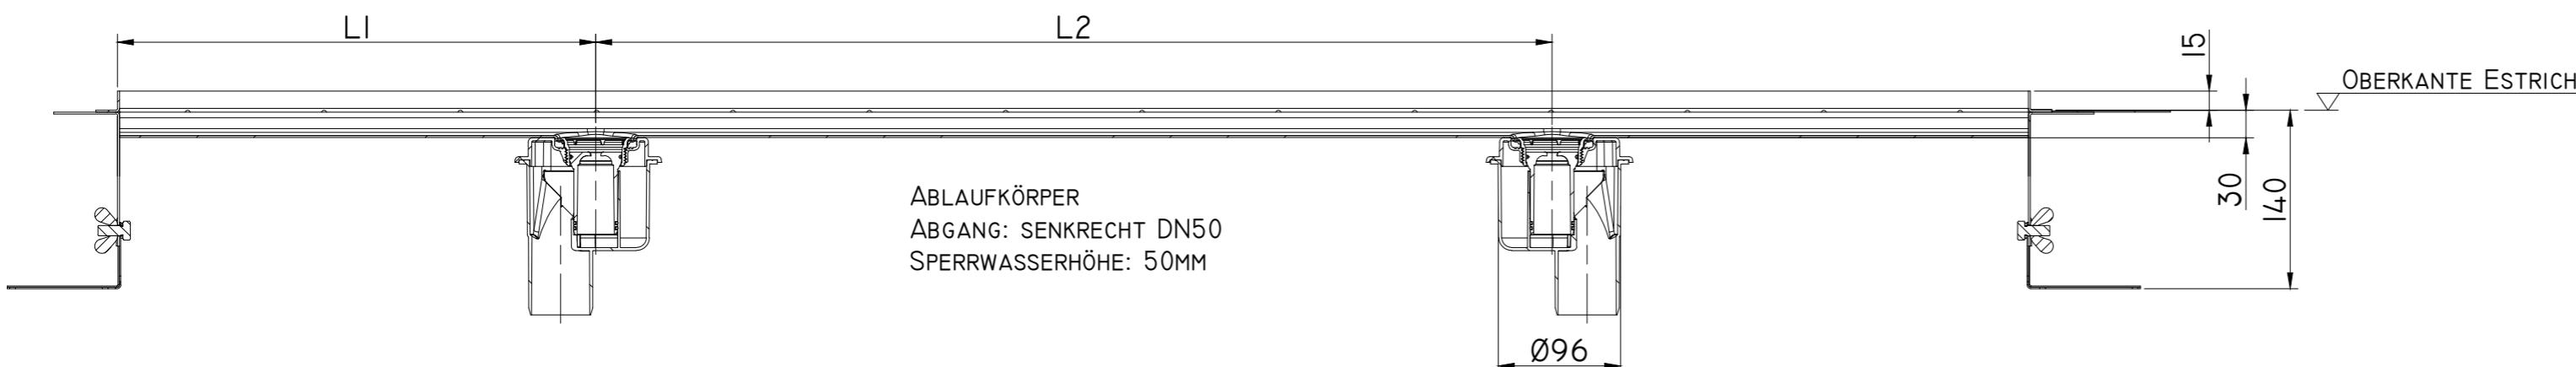

EINBAUHÖHE OK FERTIGBODEN: MIN. 45MM - MAX. 155MM

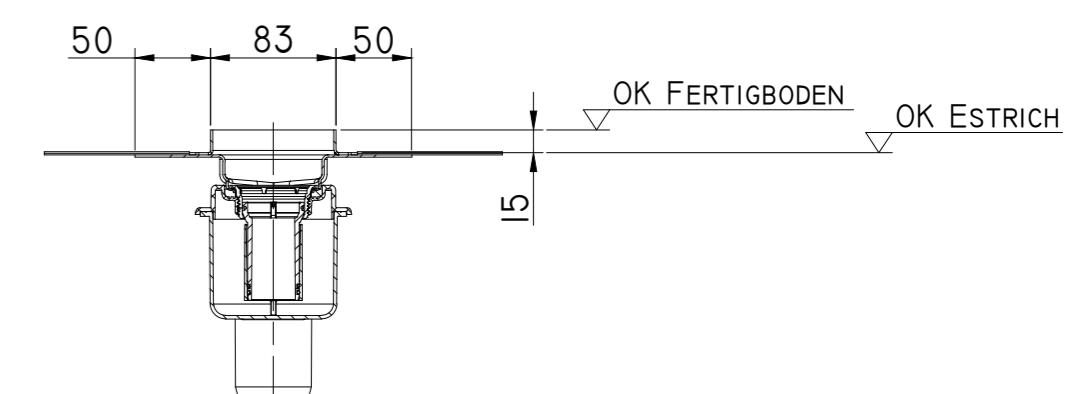

#### WERKSSEITIG ANGEBRACHTE DICHTMANSCHETTE MIT 60MM ÜBERLAPPUNG

ART.-NR.	L1	L2	ABLAUFSTUTZEN
9008.60.15 9008.70.15	375	750	2
9008.60.20 9008.70.20	500	1000	2
9008.60.25 9008.70.25	420	830	3
9008.60.30 9008.70.30	500	1000	3

Gezeichnet:	Datum	Name	Massstab:
21.03.2024	Prior		1:5
Geprüft:			
Freigabe:			
ACO ShowerDrain Public 80 Duschrinne Schemazeichnung Einbauhöhen Rahmen A2			
Zeichnung Nr.:		Index 4.0	
Ersatz für:			
Ersetzt durch:			

ACO GmbH  
Gewerbestraße 14-20  
2500 Baden  
www.aco.at

Diese Zeichnung darf weder kopiert noch an Dritte Personen, insbesondere zum Zweck anderweitiger Benutzung mitgeteilt werden und bleibt unser Eigentum.  
Schlußvermerk nach DIN 34 beachten