
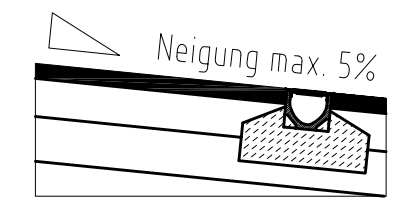


3-5 mm

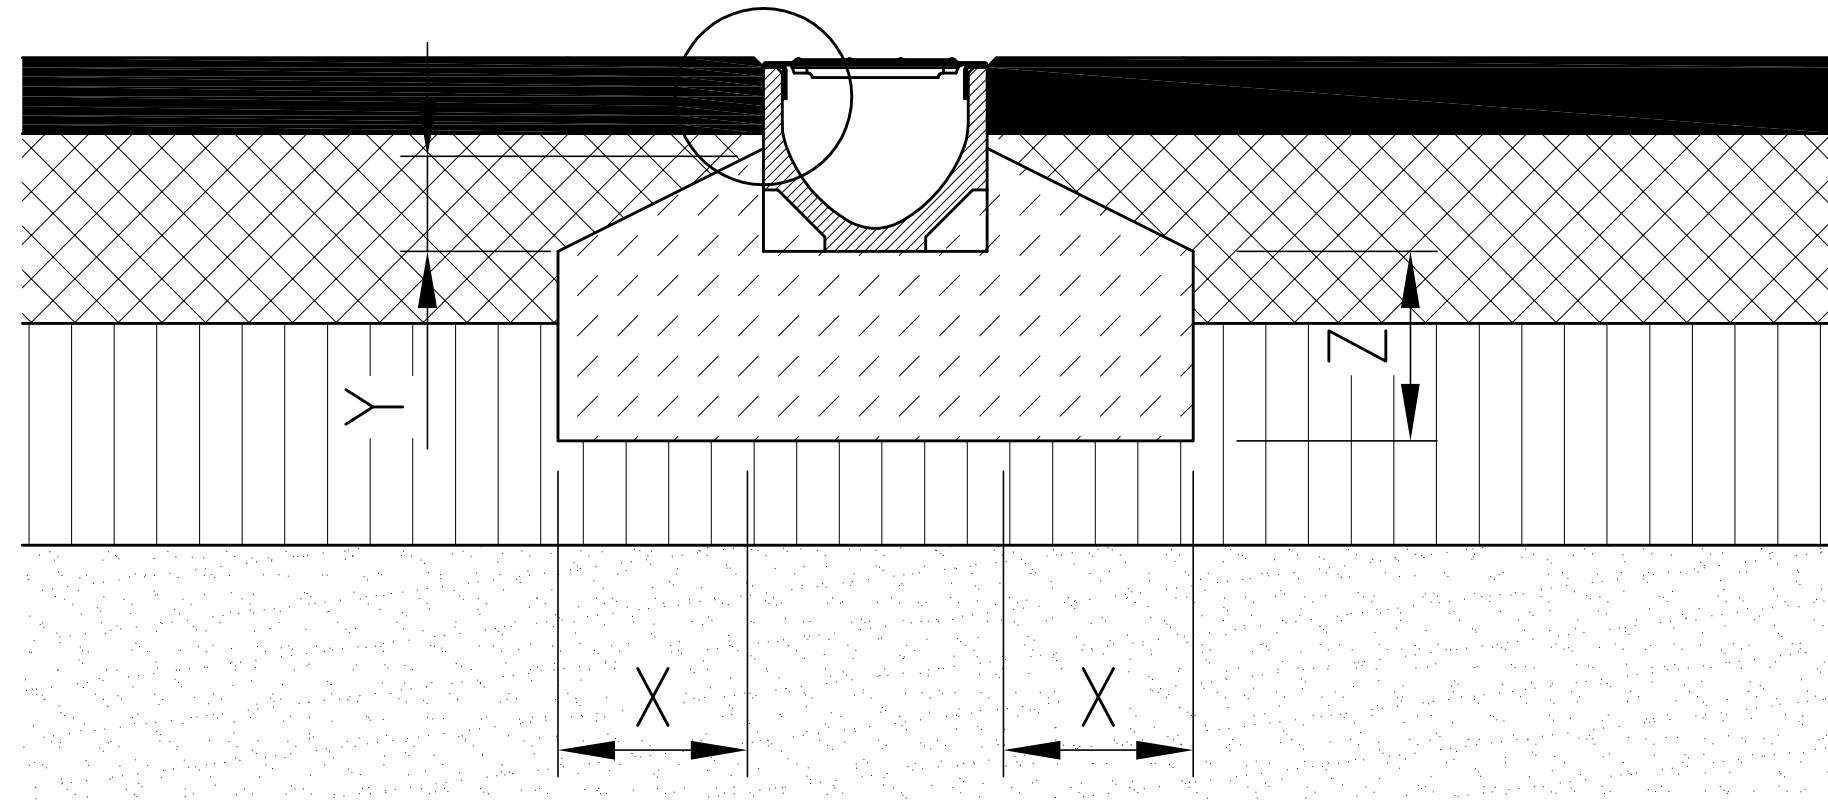

Asphaltdeckschicht  
 Asphalttragschicht  
 Schotter - / Kiestragschicht  
 Frostschutzschicht /  
 gewachsener Boden

Belastungsklasse ( gem. DIN EN 1433 )	A 15	-	B 125
Pkw-befahrbar	-	X	X
Mindest - Fundamentbeton - Güte ( gem. EN 206-1 )	C12/15	C12/15	C12/15
Fundamentabmessungen:	X [cm]	≥ 10	≥ 10
	Y [cm]	0	≥ 5
	Z [cm]	≥ 10	≥ 10
Wählbare Abdeckungen:			
Kunststoffrost	X	X	-
Stahlstegrost	X	X	-
Maschenrost	X	X	-
Längsstegrost	X	X	-
Gußrost	X	X	X

gültig für folgende Rinnensysteme:  
**ACO Self® Euroline**

Diese Zeichnung darf weder kopiert noch dritten Personen, insbesondere zum Zweck anderweitiger Benutzung mitgeteilt werden und bleibt unser Schutzvermerk nach DIN 16016 beachten.

Maßeinheit: cm  
 Zeichnungs-Nr.: G1-E03 - 040 - 3  
 Stand 02/2016

Einbauanleitung: **ACO Self® Rinnen**

Oberflächenbelag:  
 Asphalt



ACO Hochbau Vertrieb GmbH  
 24755 Rendsburg, Postfach 320  
 Tel. 04331 / 354-410  
 FAX 04331 / 354-360  
 www.aco-hochbau.de